	编号	项目	楼层、建筑高度（m）	地上面积（㎡）	地下面积（㎡）	面积小计（㎡）	备注
一期工程（已批复）	1A#	客运综合枢纽站	地上三层 地下一层	45 76417	6793	83210	架空部分不计建筑面积
	小计			76417	6793	83210	
本期工程	1B#	综合交通枢纽（GTC）	地上三层 地下两层（含夹层）	34 40622	47634	88256	1.架空部分不计建筑面积 2.面积含中免遇谋部分
	2#	停车楼	地上两层 局部三层	34300	0	34300	
	3#	货车安检站	地上一层	2000	0	2000	5台钻60
	4#	征稽、农检+植保	地上一层	520	0	520	考虑未来电子征稽，窗口等功能相对简化
	5#	进岛公安、征稽、动卫所、植保、农检	地上一层	1656	0	1656	
	6#	货车服务	地上一层	520	0	520	
	7#	客车安检站	地上一层	700	0	700	大客1台、小车2台
	8#	卫生间A	地上一层	100	0	100	
	9#	卫生间B	地上一层	100	0	100	
	10#	卫生间C	地上一层	100	0	100	
	11#	卫生间D	地上一层	100	0	100	
	12#	卫生间E	地上一层	100	0	100	
	13#	公安离岛客车检查区用房	地上一层	300	0	300	
	14#	出岛旅检办公	地上一层	1215	0	1215	
	15#	海关监管仓库	地上一层	2670	0	2670	
	小计			85003	47634	132637	
总建设面积（不含预留口岸设施）				161420	54427	215847	

项目		备注
用地面积		
一期用地面积：	365617	
二期用地面积：	612538	
合计	978155	
容积率	0.17	按照一期加本期建筑面积计算
绿地面积		
一期工程	28674	
本期工程	61243	预留口岸设施不计入绿地面积
合计	89917	
绿地率	9.19%	按照一期+本期计算
基底面积		
一期工程	47000	
本期工程	34760	
预留口岸设施	14602	
合计	96367	
建筑高度		
客运枢纽站	45m	
综合交通枢纽	34m	
停车楼	14m	
附属用房	3#货车安检站和7#客车	
停车位		
停车楼	1000	
综合交通枢纽	610	地下490，地面120

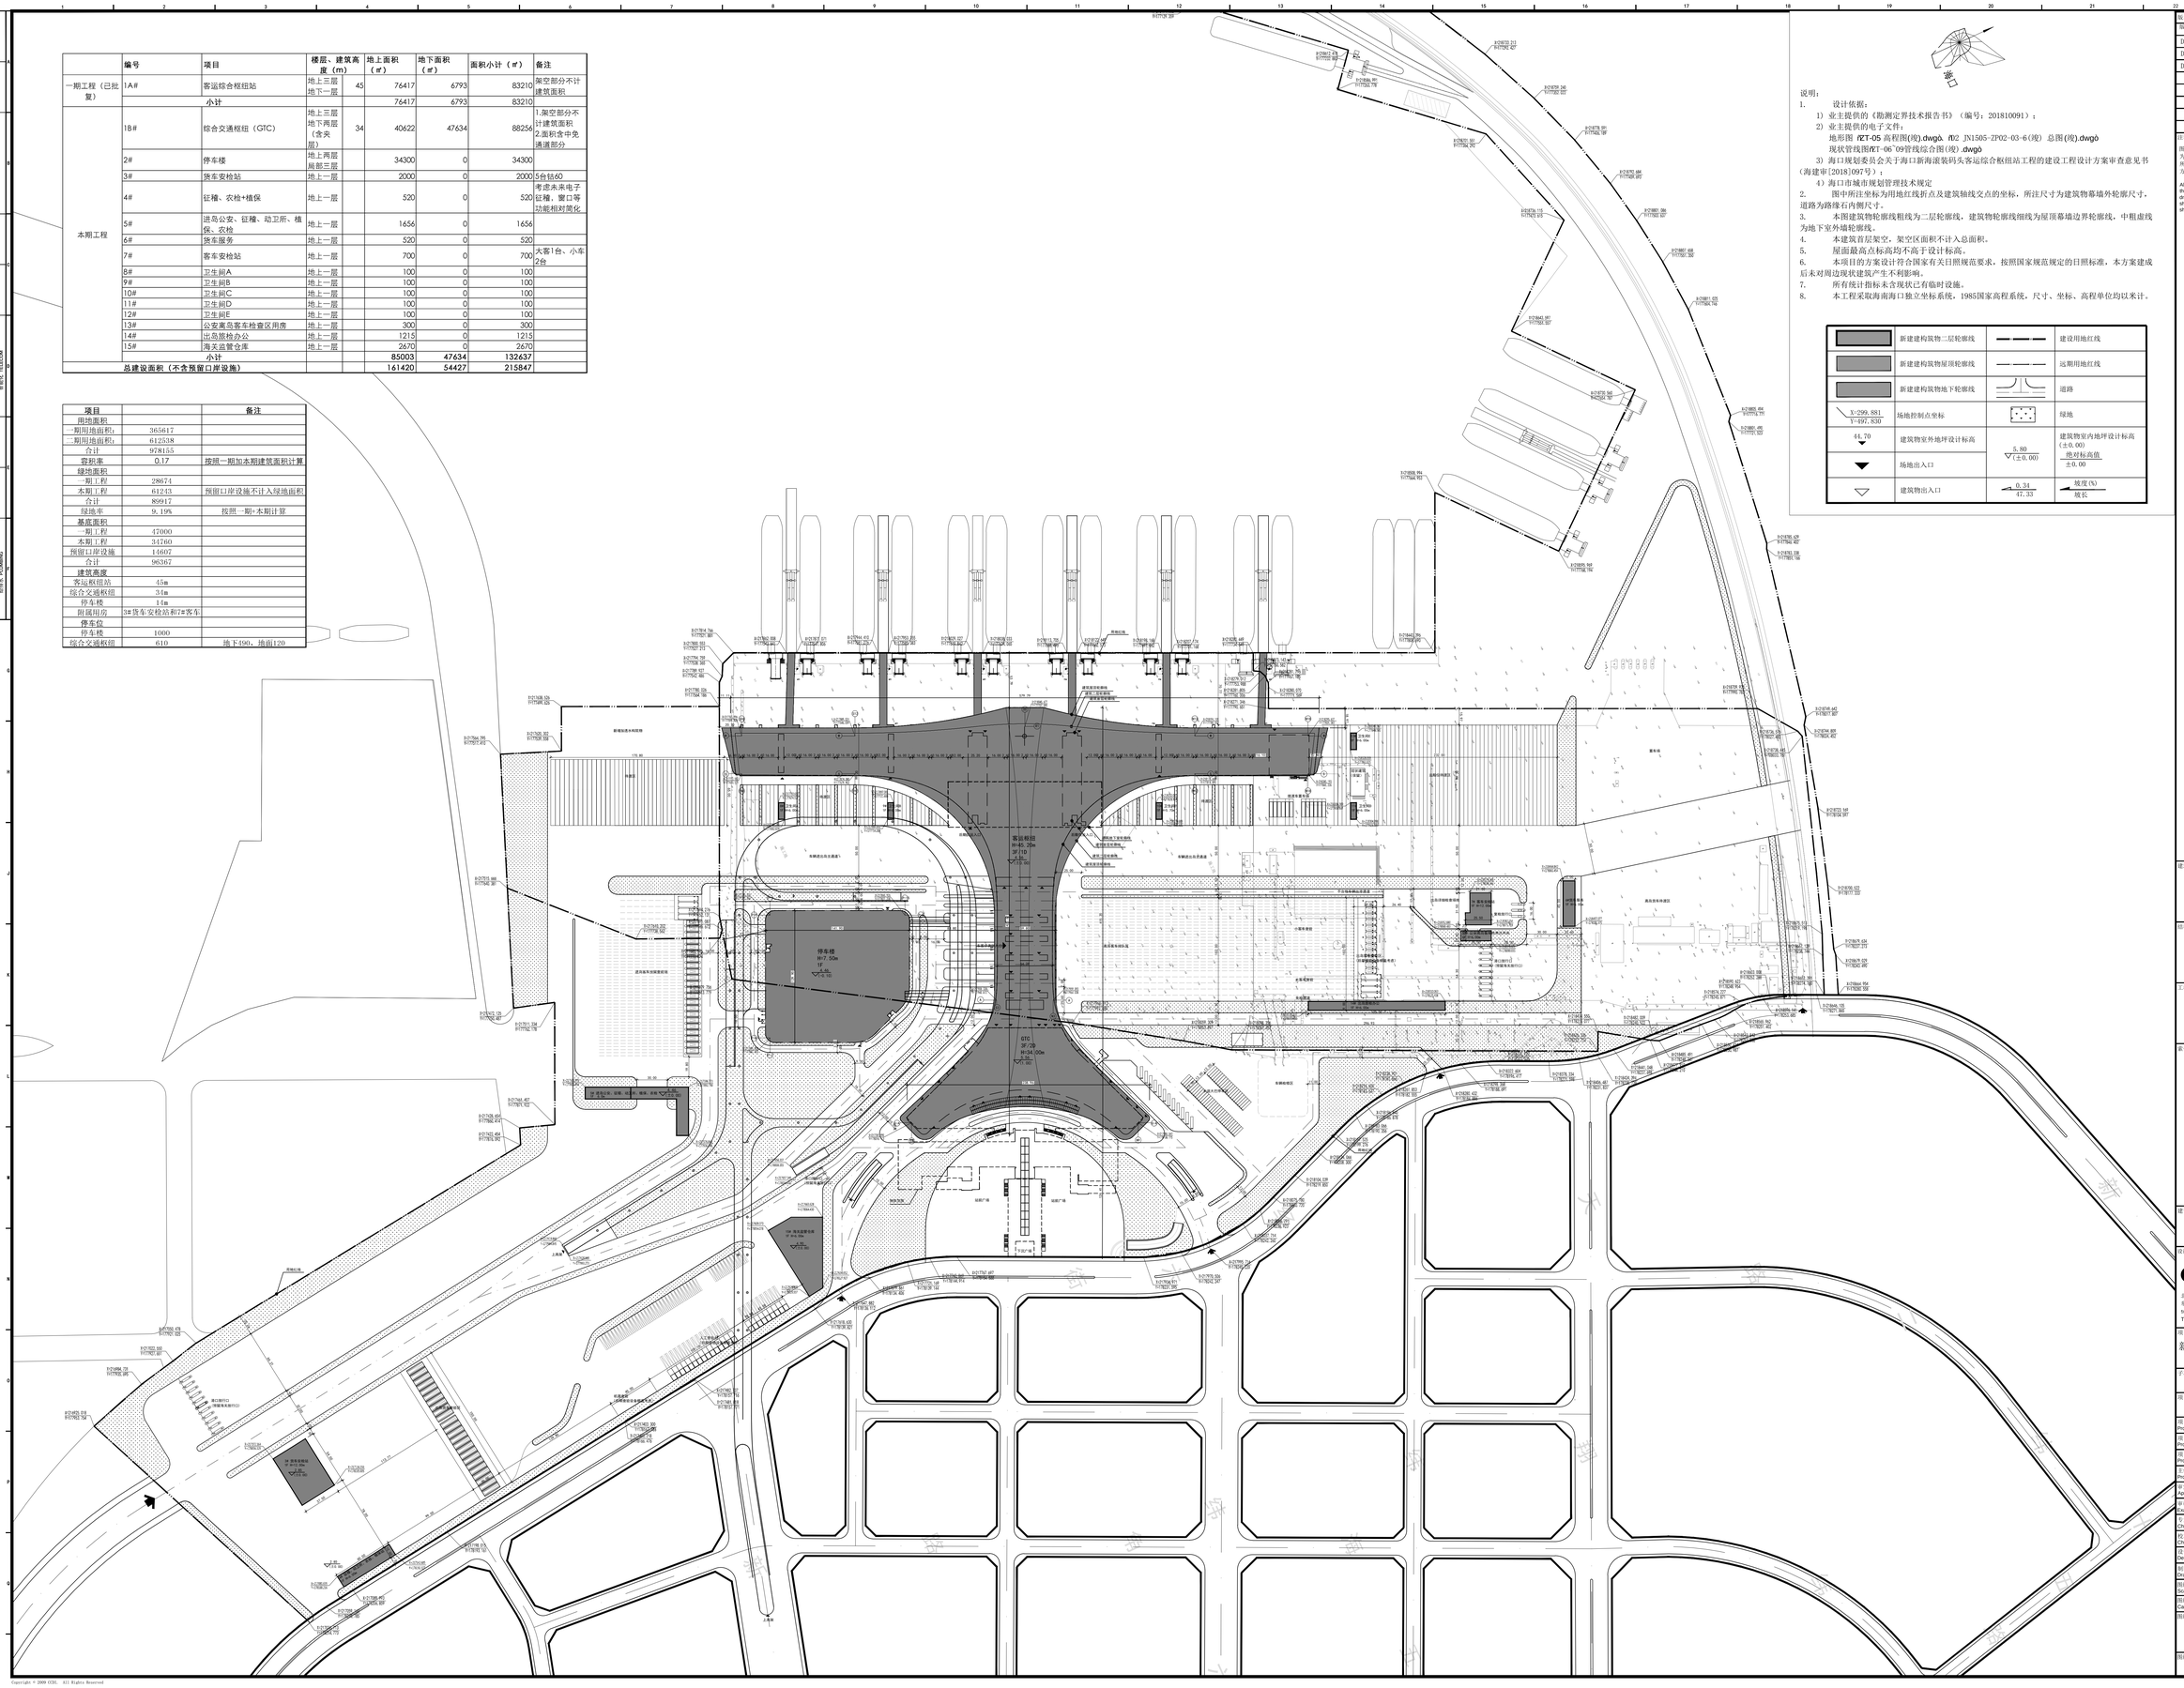
客运枢纽
H=45.20m
3F/1D
H=34.00m
GTC
3F/2D
H=34.00m
停车楼
H=7.50m
1F
H=4.50
新增轨道水利范围
新增轨道水利范围
预留口岸设施
预留口岸设施
客车场
货车场
高压货车待渡区
高压货车待渡区
车辆进出岛主通道1
车辆进出岛主通道2
进岛客车到发管理区
进岛客车到发管理区
出岛客车到发管理区
出岛客车到发管理区
旅检广场
旅检广场
上海港
上海港
现有社区
现有社区
现有社区