




海盛路地道节点平面图

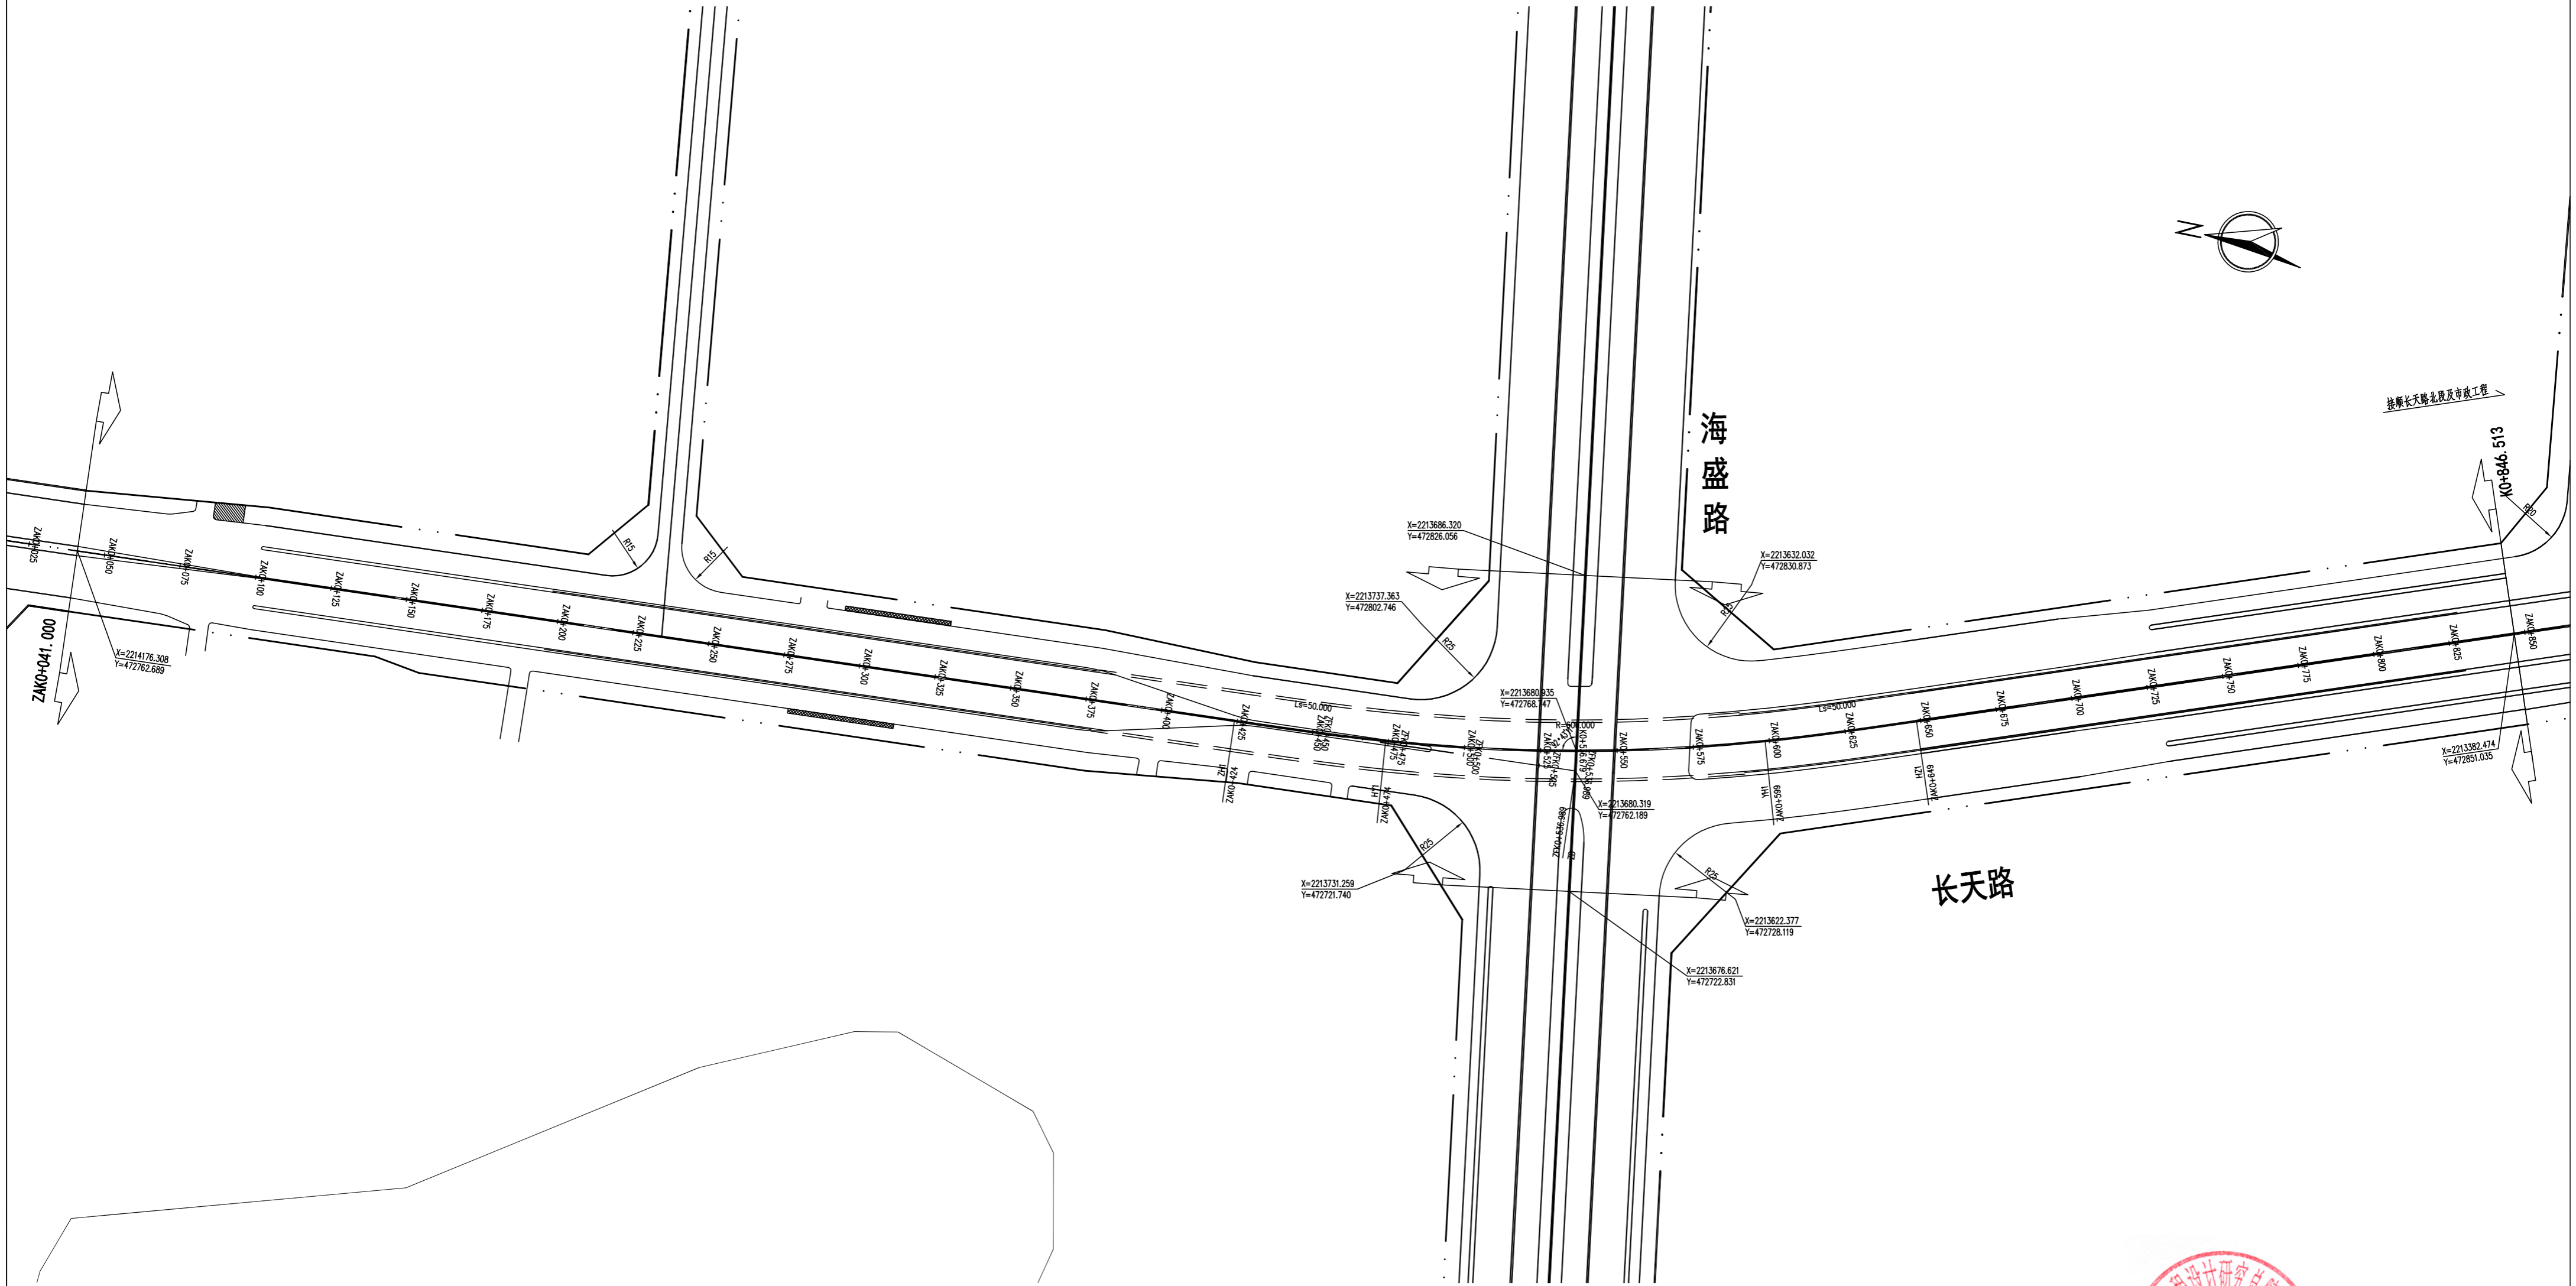

长天路地道及市政工程



椰海大道跨线桥节点平面图

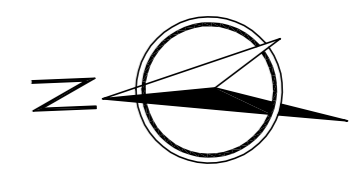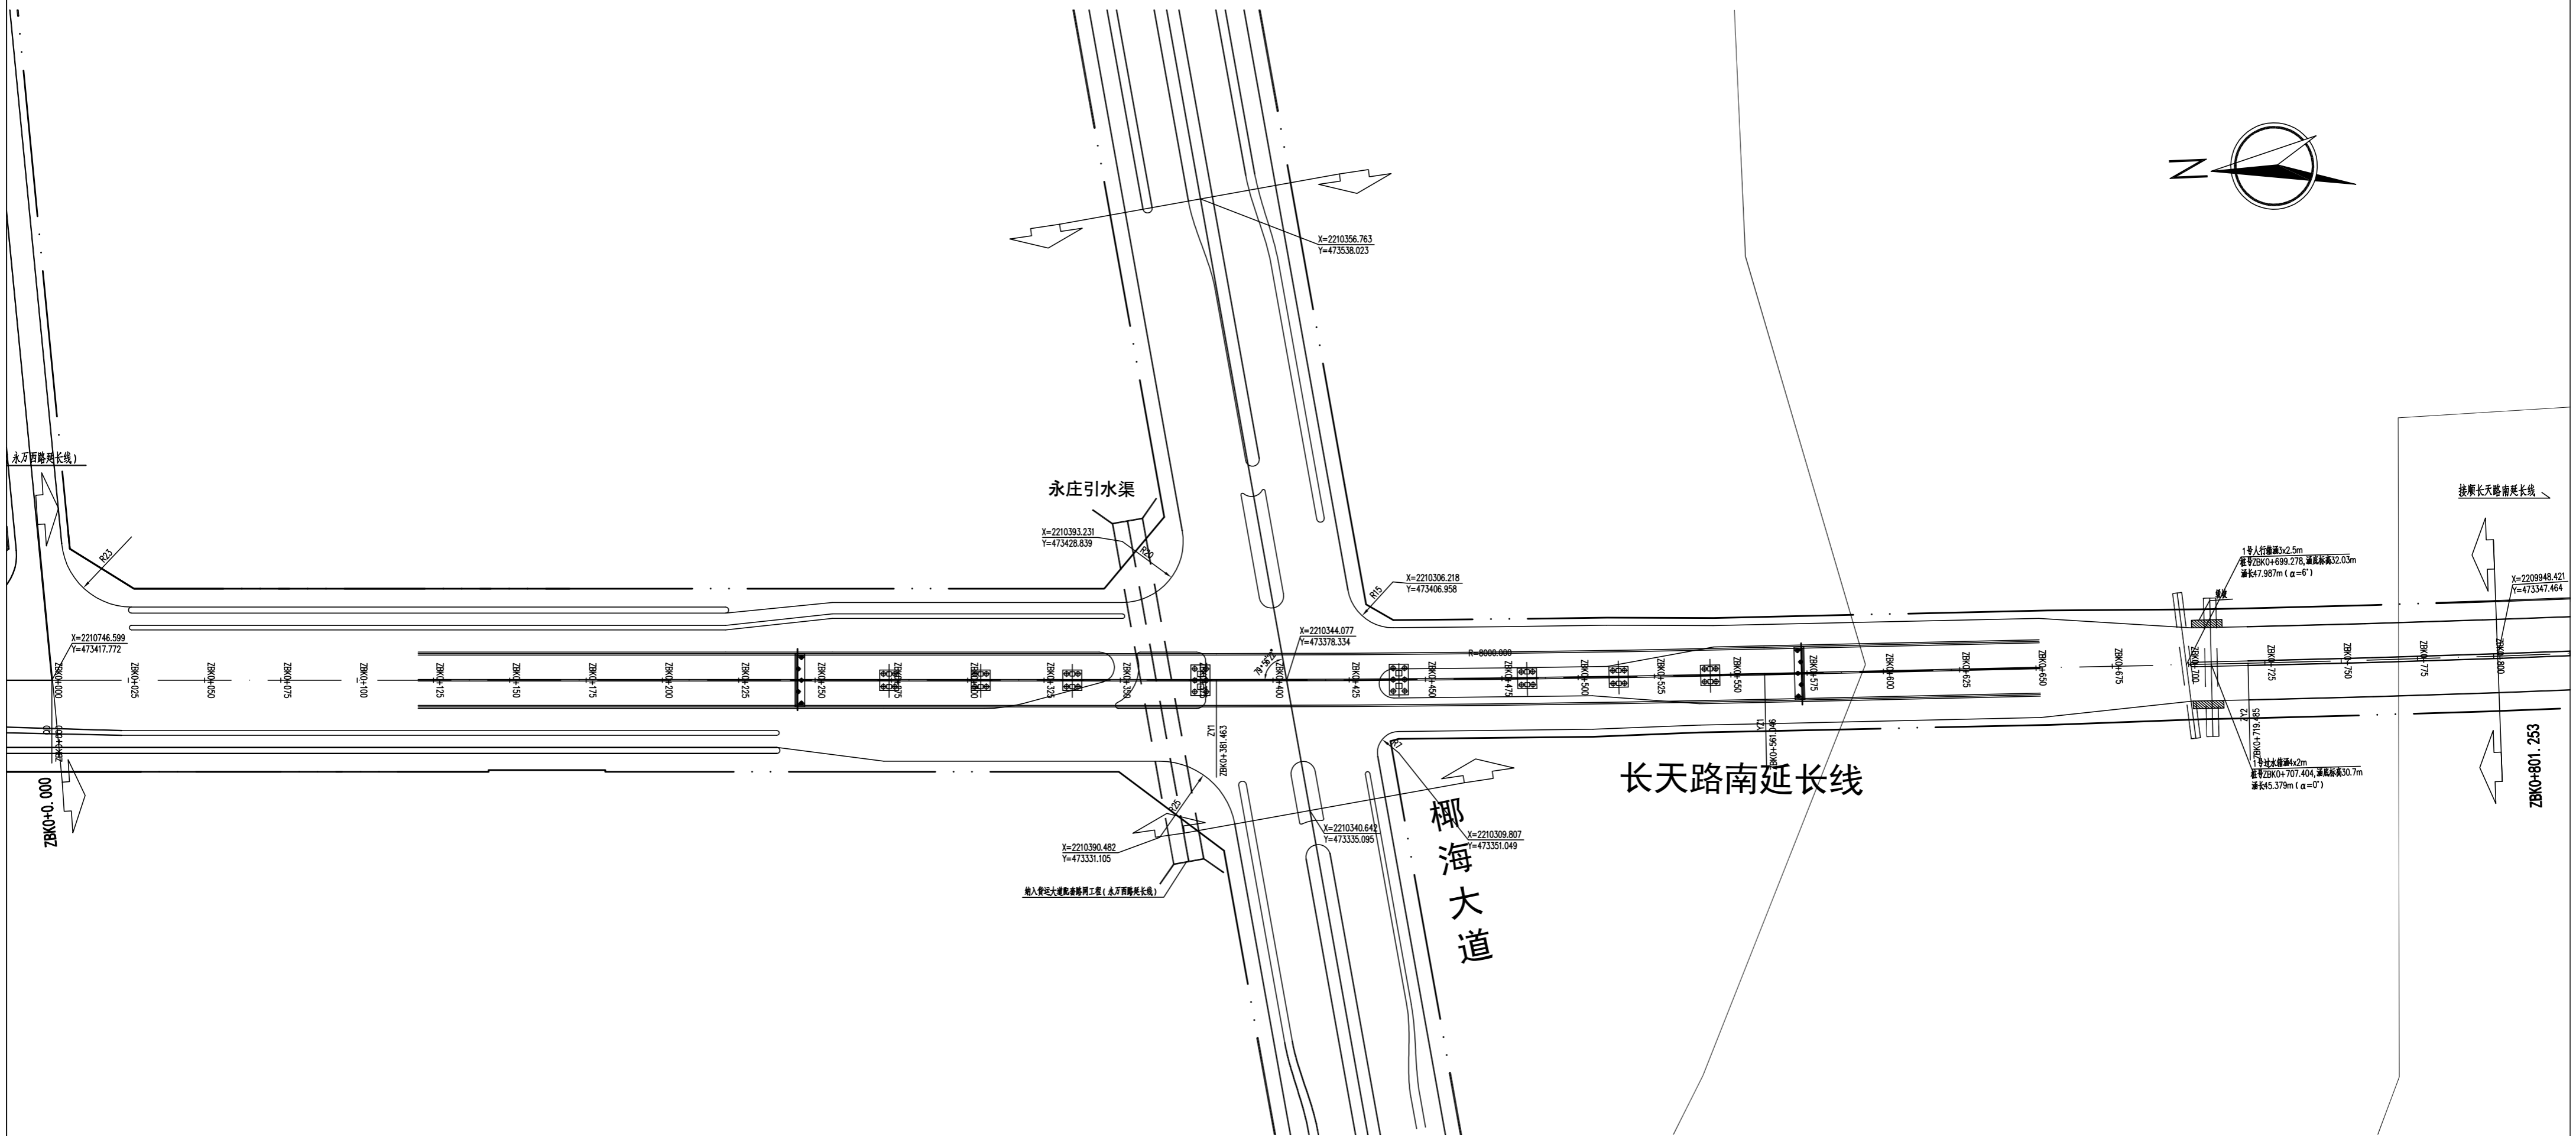

椰海大道跨线桥节点排水平面图

